

Einwohnergemeinde
4618 Boningen

Ortsplanungsrevision

Gesamtplan
Situation 1:5'000

Entwurf Mitwirkung / 2. Vorprüfung

Plan Nr. : 3440-102
Datum : 23.6.2020
gezeichnet : dc/cs
kontrolliert : cs

Luzernstrasse 34 · CH-4552 Derendingen
T +41 (0)32 681 33 33 · office@spi.ag · www.spi.ag

spi planer und
ingenieure ag

Öffentliche Auflage vom _____ bis _____


Genehmigt vom Einwohnergemeinderat Boningen
mit Beschluss vom _____

Der Gemeindepräsident: _____ Die Gemeindegeschreiberin: _____

Genehmigt vom Regierungsrat des Kantons Solothurn
mit Beschluss Nr. _____ vom _____

Der Staatsschreiber: _____

Publikation des Regierungsratsbeschlusses
im Amtsblatt Nr. _____ vom _____

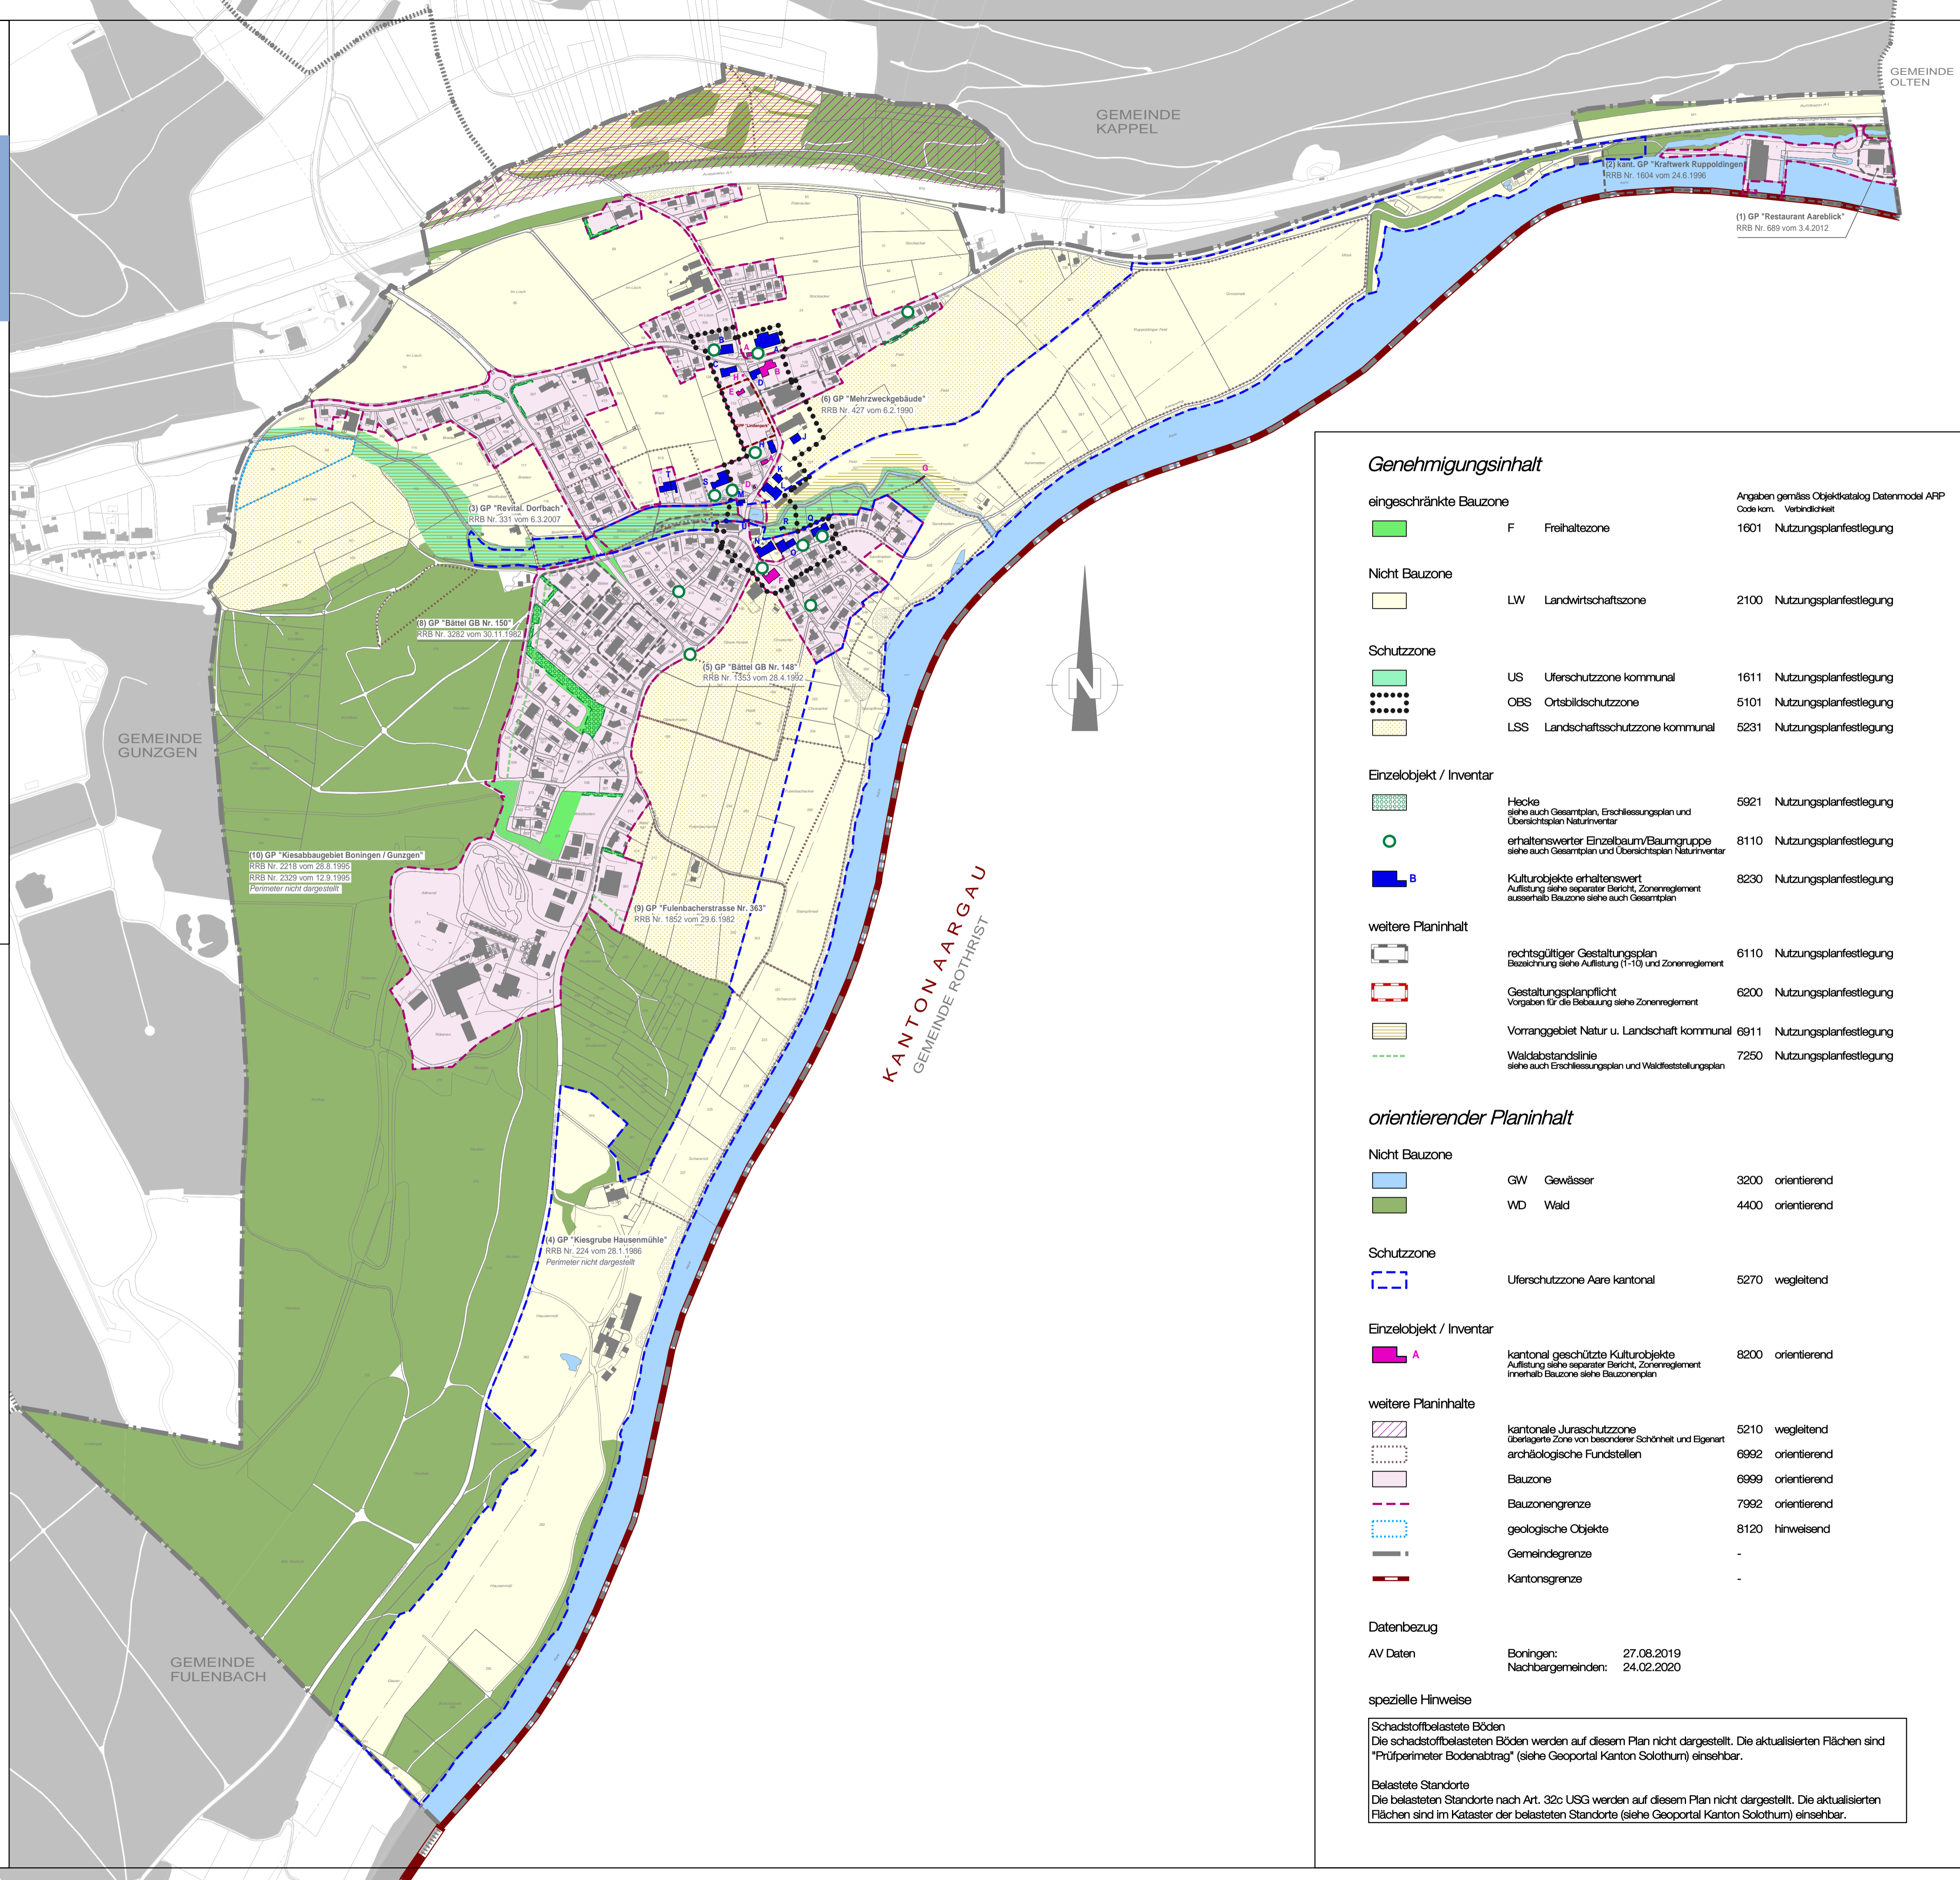

Genehmigungsinhalt

eingeschränkte Bauzone		Angaben gemäss Objektkatalog Datenmodell AFP	
Code kom.	Verbindlichkeit	Code kom.	Verbindlichkeit
F	Freihaltezone	1601	Nutzungsplanfestlegung
Nicht Bauzone			
LW	Landwirtschaftszone	2100	Nutzungsplanfestlegung
Schutzzone			
US	Uferschutzzone kommunal	1611	Nutzungsplanfestlegung
OBS	Ortsbildschutzzone	5101	Nutzungsplanfestlegung
LSS	Landschaftsschutzzone kommunal	5231	Nutzungsplanfestlegung
Einzelobjekt / Inventar			
Hecke	siehe auch Gesamtplan, Erschliessungsplan und Übersichtsplan Naturinventar	5921	Nutzungsplanfestlegung
erhaltenswerter Einzelbaum/Baumgruppe	siehe auch Gesamtplan und Übersichtsplan Naturinventar	8110	Nutzungsplanfestlegung
Kulturobjekte erhaltenswert	Auflistung siehe separater Bericht, Zonenreglement ausserhalb Bauzone siehe auch Gesamtplan	8230	Nutzungsplanfestlegung
weitere Planinhalte			
rechtsgültiger Gestaltungsplan	Bezeichnung siehe Auflistung (1-10) und Zonenreglement	6110	Nutzungsplanfestlegung
Gestaltungsplanpflicht	Vorgaben für die Bebauung siehe Zonenreglement	6200	Nutzungsplanfestlegung
Vorranggebiet Natur u. Landschaft kommunal		6911	Nutzungsplanfestlegung
Waldabstandslinie	siehe auch Erschliessungsplan und Waldfeststellungsplan	7250	Nutzungsplanfestlegung

orientierender Planinhalt

Nicht Bauzone			
GW	Gewässer	3200	orientierend
WD	Wald	4400	orientierend
Schutzzone			
	Uferschutzzone Aare kantonal	5270	wegleitend
Einzelobjekt / Inventar			
	kantonale geschützte Kulturobjekte	8200	orientierend
weitere Planinhalte			
	kantonale Juraschutzzone	5210	wegleitend
	überlegte Zone von besonderer Schönheit und Eigenart		
	archaische Fundstellen	6992	orientierend
	Bauzone	6999	orientierend
	Bauzongrenze	7992	orientierend
	geologische Objekte	8120	hinweisend
	Gemeindegrenze	-	
	Kantonsgrenze	-	

Datenbezug

AV Daten
Boningen: 27.08.2019
Nachbargemeinden: 24.02.2020

spezielle Hinweise

Schadstoffbelastete Böden
Die schadstoffbelasteten Böden werden auf diesem Plan nicht dargestellt. Die aktualisierten Flächen sind "Prüfperimeter Bodenabtrag" (siehe Geoportal Kanton Solothurn) einsehbar.

Belastete Standorte
Die belasteten Standorte nach Art. 32c USG werden auf diesem Plan nicht dargestellt. Die aktualisierten Flächen sind im Kataster der belasteten Standorte (siehe Geoportal Kanton Solothurn) einsehbar.