

# Ortsplanungsrevision

Gesamtplan  
Situation 1:5'000

## Auflage

Plan Nr. : 3440-102  
Datum : 20.5.2021  
revidiert (B) : 31.5.2021 / cs  
gezeichnet : dc/cs  
kontrolliert : cs

Luzernstrasse 34 · CH-4552 Derendingen  
T +41 (0)32 681 33 33 · office@spl.ag · www.spl.ag

**spl** planer und  
ingenieure ag

Öffentliche Auflage vom \_\_\_\_\_ bis \_\_\_\_\_


Genehmigt vom Einwohnergemeinderat Boningen  
mit Beschluss vom \_\_\_\_\_

Der Gemeindepräsident: \_\_\_\_\_ Die Gemeindegeschreiberin: \_\_\_\_\_

Genehmigt vom Regierungsrat des Kantons Solothurn  
mit Beschluss Nr. \_\_\_\_\_ vom \_\_\_\_\_

Der Staatsschreiber: \_\_\_\_\_

Publikation des Regierungsratsbeschlusses  
im Amtsblatt Nr. \_\_\_\_\_ vom \_\_\_\_\_

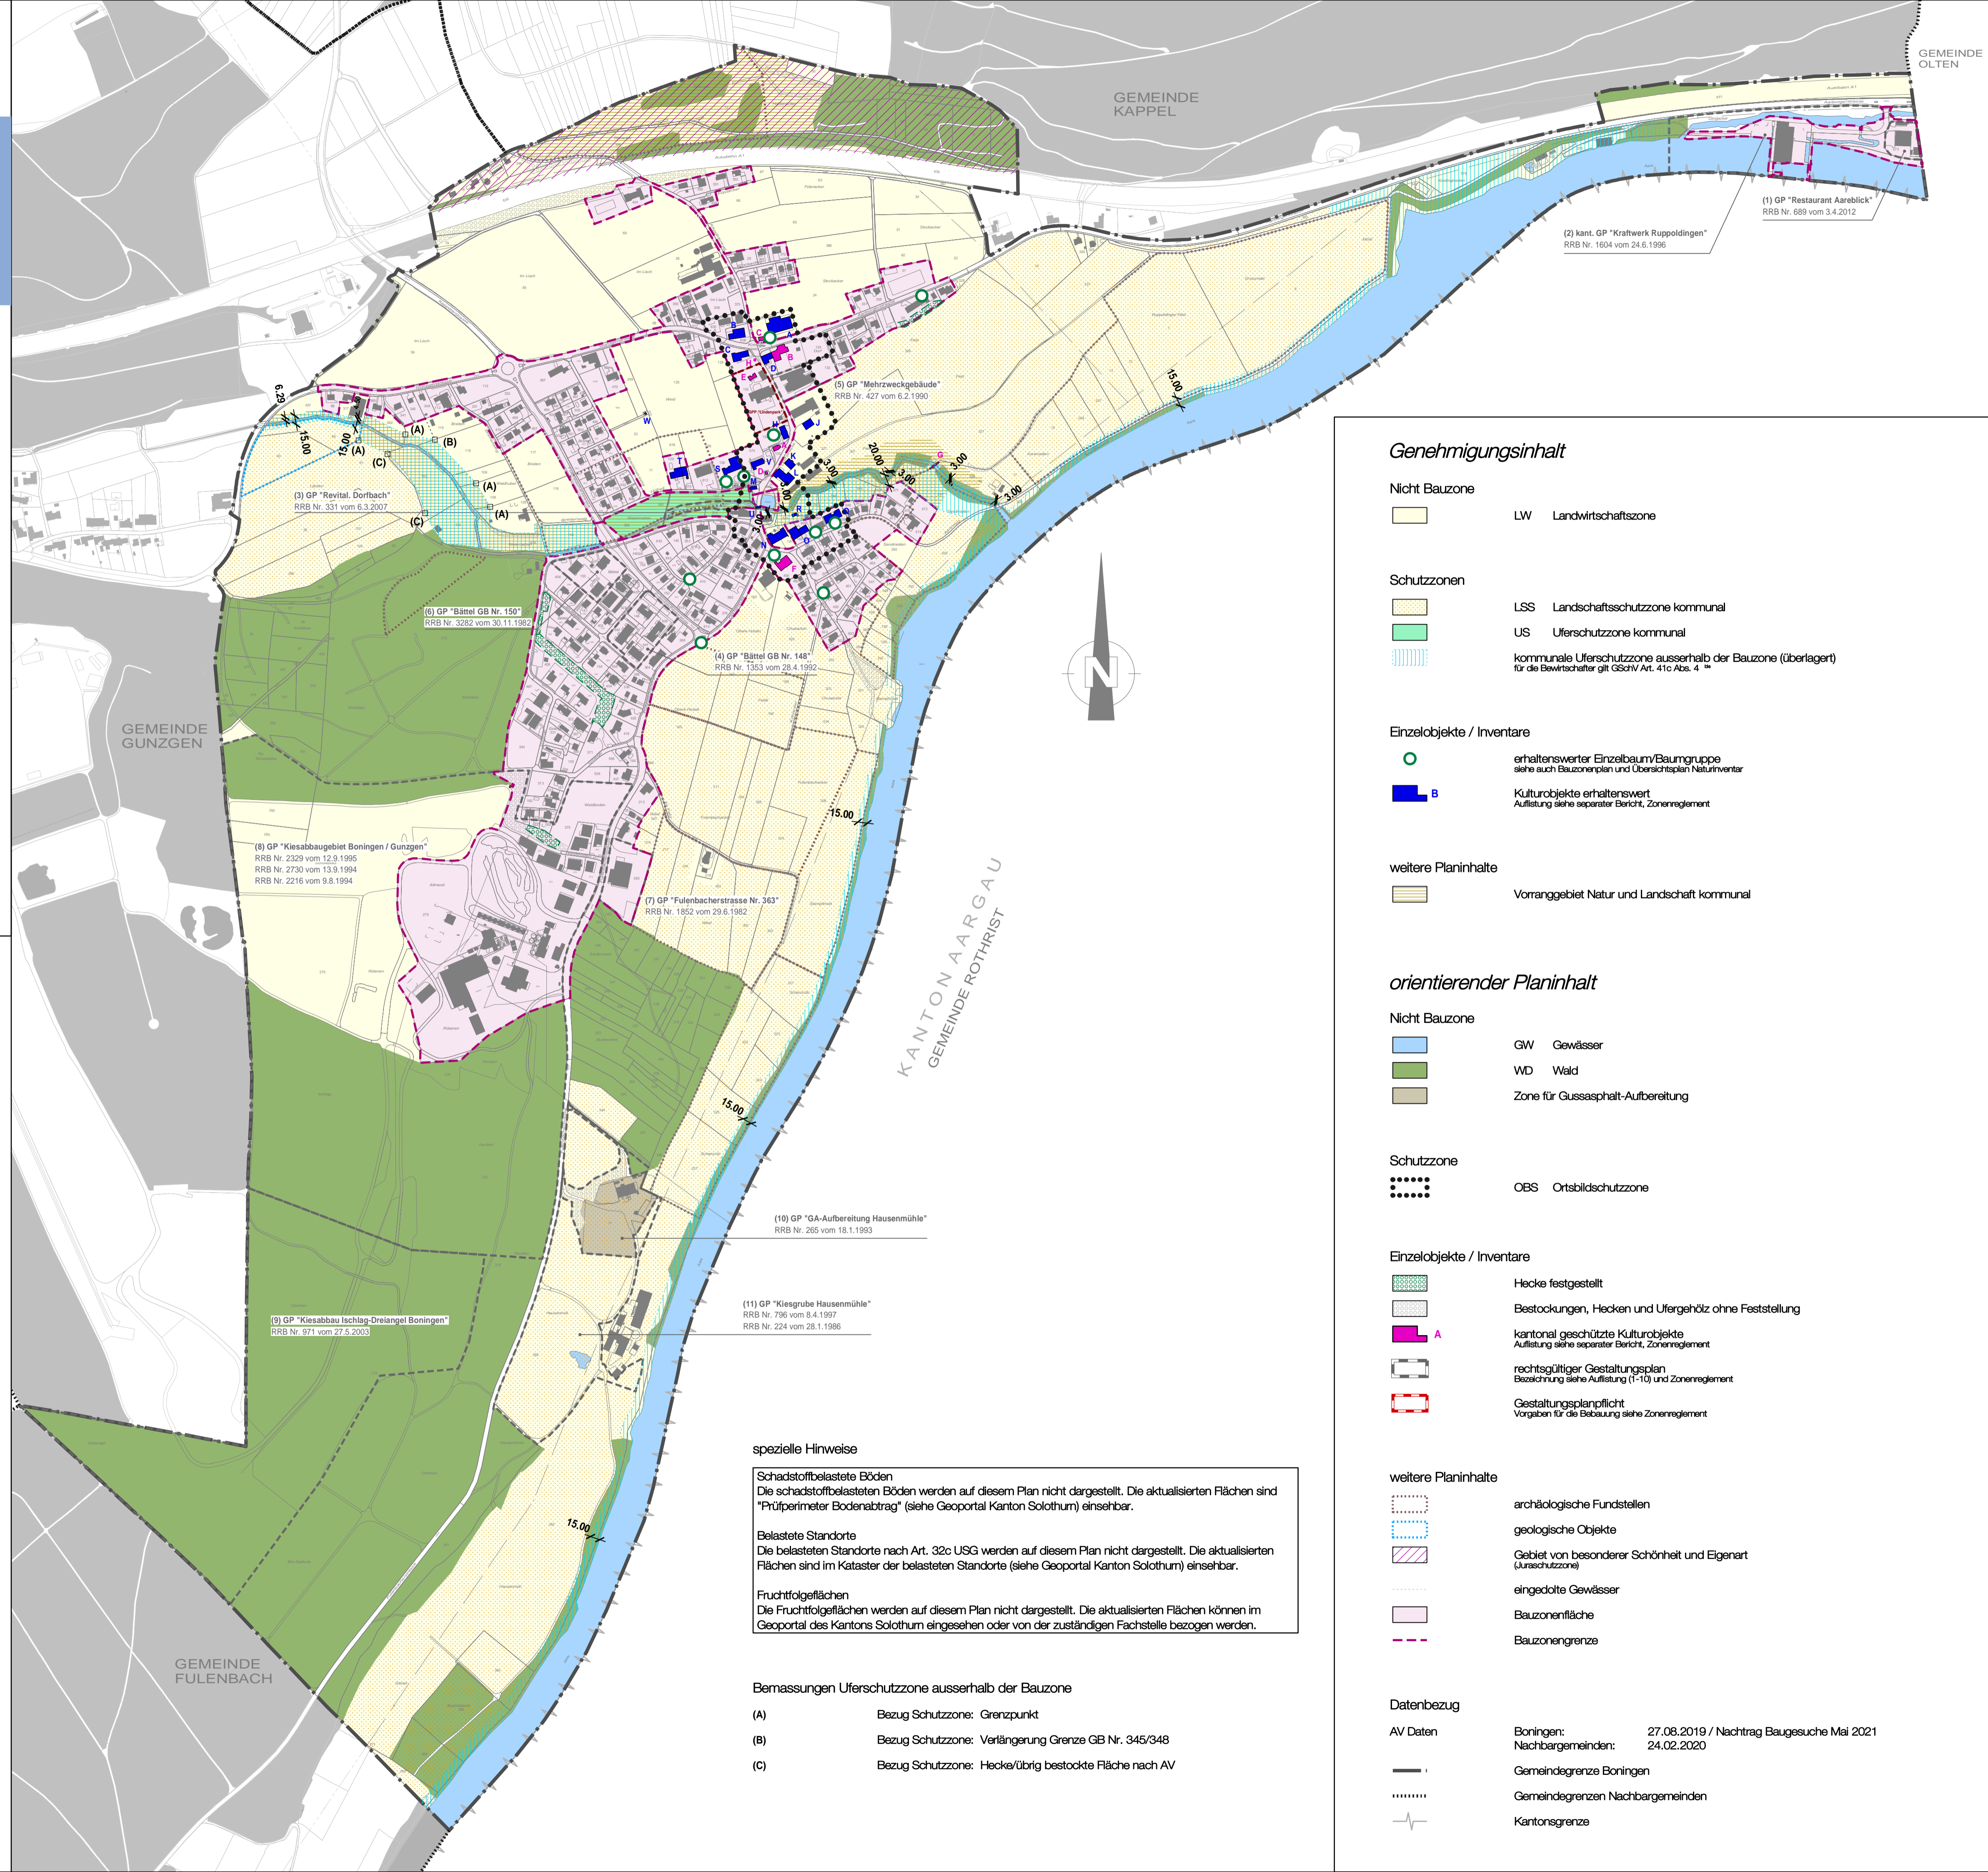

**Genehmigungsinhalt**

<b>Nicht Bauzone</b>	LW	Landwirtschaftszone
<b>Schutzzone</b>	LSS	Landschaftsschutzzone kommunal
	US	Uferschutzzone kommunal
		kommunale Uferschutzzone ausserhalb der Bauzone (überlagert) für die Bewirtschaftung gilt GSchV Art. 41c Abs. 4 <sup>ter</sup>
<b>Einzelobjekte / Inventare</b>	○	erhaltenswerter Einzelbaum/Baumgruppe siehe auch Bauzonenplan und Übersichtsplan Naturinventar
	■	Kulturobjekte erhaltenswert Aufzählung siehe separaten Bericht, Zonenreglement
<b>weitere Planinhalte</b>		Vorranggebiet Natur und Landschaft kommunal

**orientierender Planinhalt**

<b>Nicht Bauzone</b>	GW	Gewässer
	WD	Wald
		Zone für Gussasphalt-Aufbereitung
<b>Schutzzone</b>	OBS	Ortsbildschutzzone
<b>Einzelobjekte / Inventare</b>		Hecke festgestellt
		Bestockungen, Hecken und Ufergehölz ohne Feststellung
	A	kantonale geschützte Kulturobjekte Aufzählung siehe separaten Bericht, Zonenreglement
		rechtsgültiger Gestaltungsplan Bezeichnung siehe Aufzählung (1-10) und Zonenreglement
		Gestaltungsplanpflicht Vorgaben für die Bebauung siehe Zonenreglement

**weitere Planinhalte**

		archäologische Fundstellen
		geologische Objekte
		Gebiet von besonderer Schönheit und Eigenart (Juraschutzzone)
		eingedolte Gewässer
		Bauzonfläche
		Bauzonengrenze
<b>Datenbezug</b>		
AV Daten	Boningen:	27.08.2019 / Nachtrag Baugesuche Mai 2021
	Nachbargemeinden:	24.02.2020
		— Gemeindegrenze Boningen
		..... Gemeindegrenzen Nachbargemeinden
		— Kantonsgrenze

**spezielle Hinweise**

**Schadstoffbelastete Böden**  
Die schadstoffbelasteten Böden werden auf diesem Plan nicht dargestellt. Die aktualisierten Flächen sind "Prüferimeter Bodenabtrag" (siehe Geoportal Kanton Solothurn) einsehbar.

**Belastete Standorte**  
Die belasteten Standorte nach Art. 32c USG werden auf diesem Plan nicht dargestellt. Die aktualisierten Flächen sind im Kataster der belasteten Standorte (siehe Geoportal Kanton Solothurn) einsehbar.

**Fruchtfolgeflächen**  
Die Fruchtfolgeflächen werden auf diesem Plan nicht dargestellt. Die aktualisierten Flächen können im Geoportal des Kantons Solothurn eingesehen oder von der zuständigen Fachstelle bezogen werden.

**Bemessungen Uferschutzzone ausserhalb der Bauzone**

(A) Bezug Schutzzone: Grenzpunkt  
(B) Bezug Schutzzone: Verlängerung Grenze GB Nr. 345/348  
(C) Bezug Schutzzone: Hecke/übrig bestockte Fläche nach AV